

СОГЛАСОВАНО


Менеджер компетенции

15.11.2018

*Захарова И.В.* Захарова И.В.

План застройки площадки.

Республика Карелия. II Региональный чемпионат "Молодые профессионалы" (WORLD SKILLS RUSSIA)

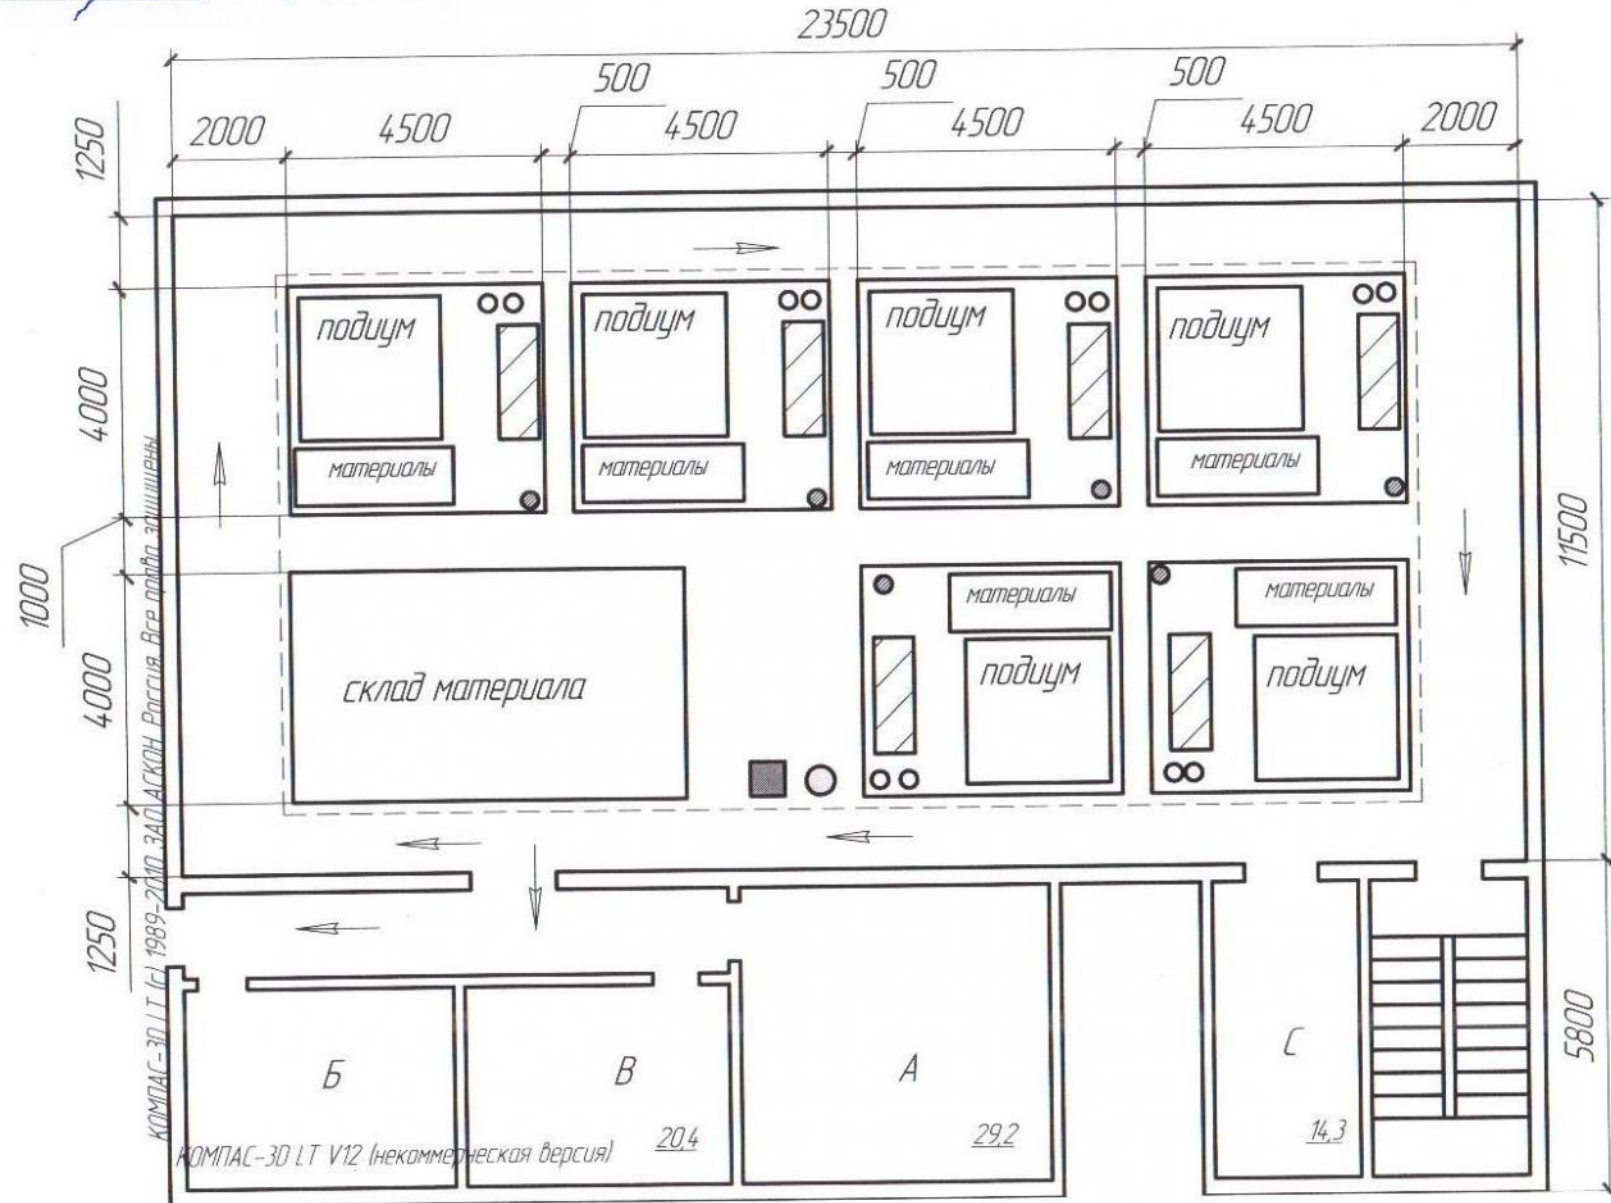

- Розетка 220 В
- ▨ Рабочий стол участника
- контейнер для складирования отходов
- баки с водой
- ← движение зрителей
- контейнер для мусора
- А Комната экспертов
- Б комната участников
- В комната волонтеров
- С комната главного эксперта